


宗地图

单位：m.

宗地代码：350504003019JC00567

所在图幅：2767.50-512.50, 2767.50-512.75

宗地面积：187.93m²

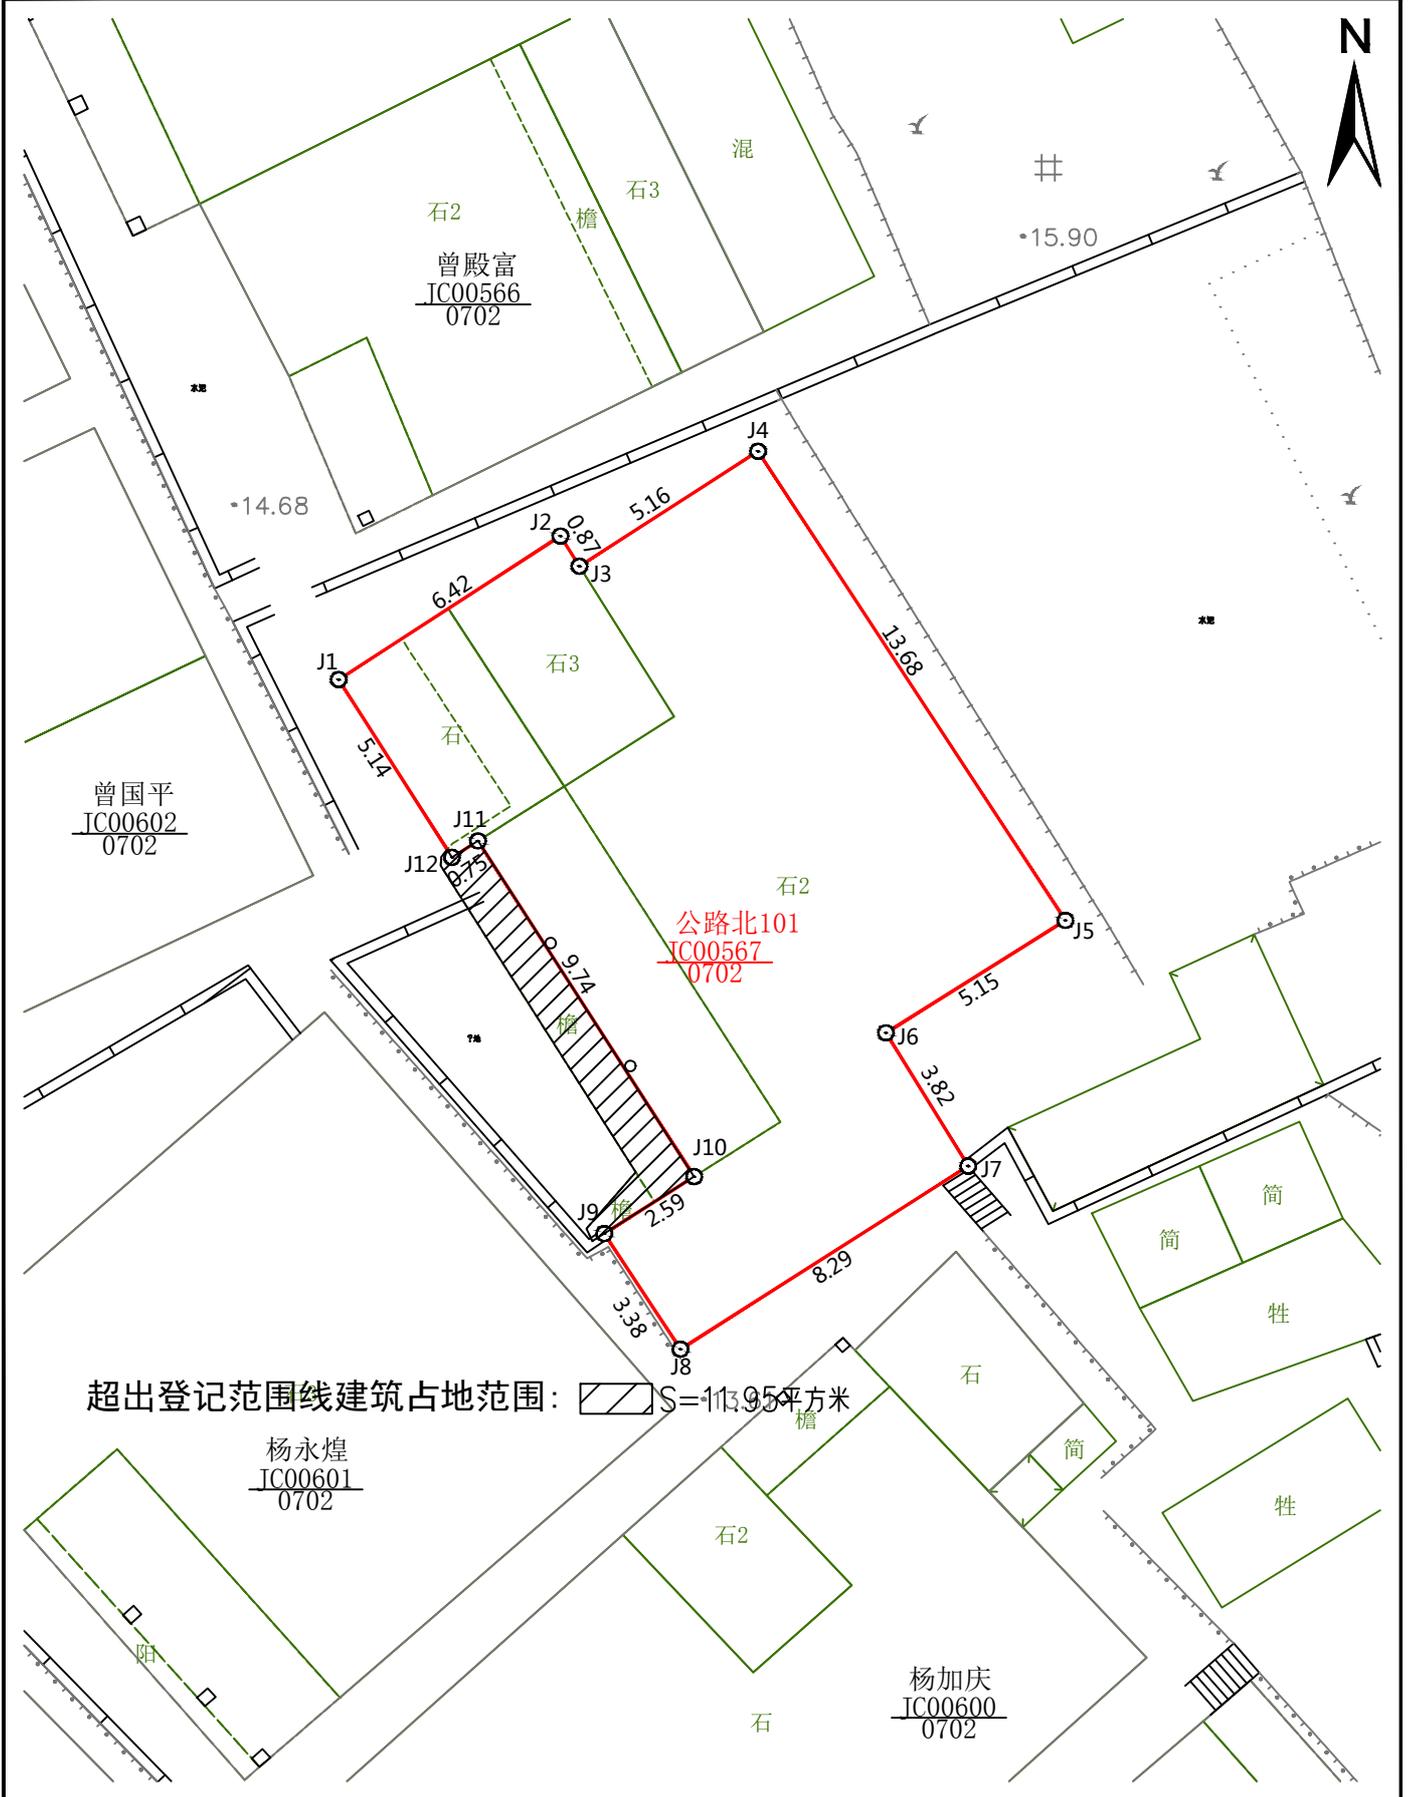

洛江区自然资源局

2020年8月解析法测绘界址点
制图日期：2020年08月31日
审核日期：2020年09月01日

1:200

制图员：张典
审图员：苏伯震