


房产分户图

单位: m.m²

宗地代码	350504003016JC00142	结构	其它结构	专有建筑面积	418.24
幢号	F0001	总层数	3	分摊建筑面积	0.00
户号	0001	所在层次	1~3	建筑面积	418.24
坐落	福建省泉州市洛江区河市镇浮桥村后营埔14号				

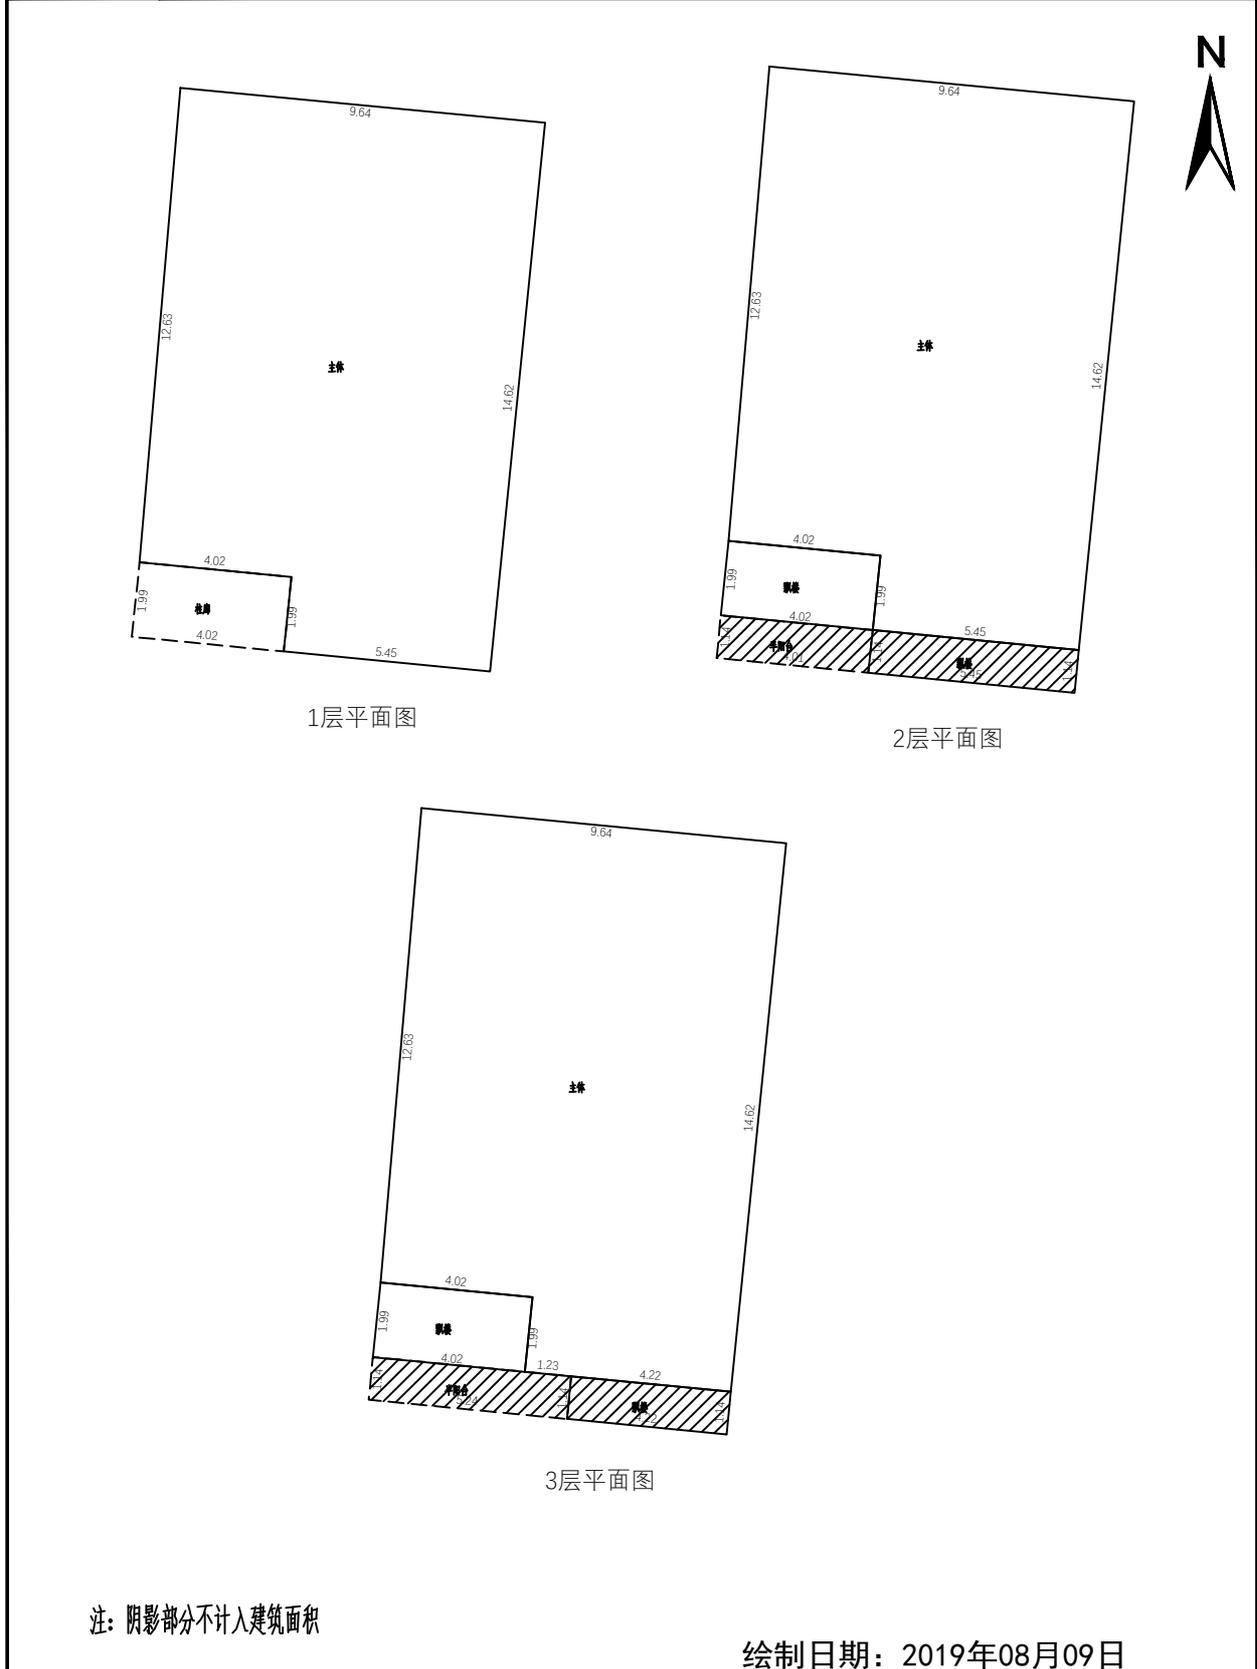

洛江区自然资源局

绘制日期: 2019年08月09日

1:200